


Perfil Longitudinal Alto de la Blenda

Rumbo N 135°

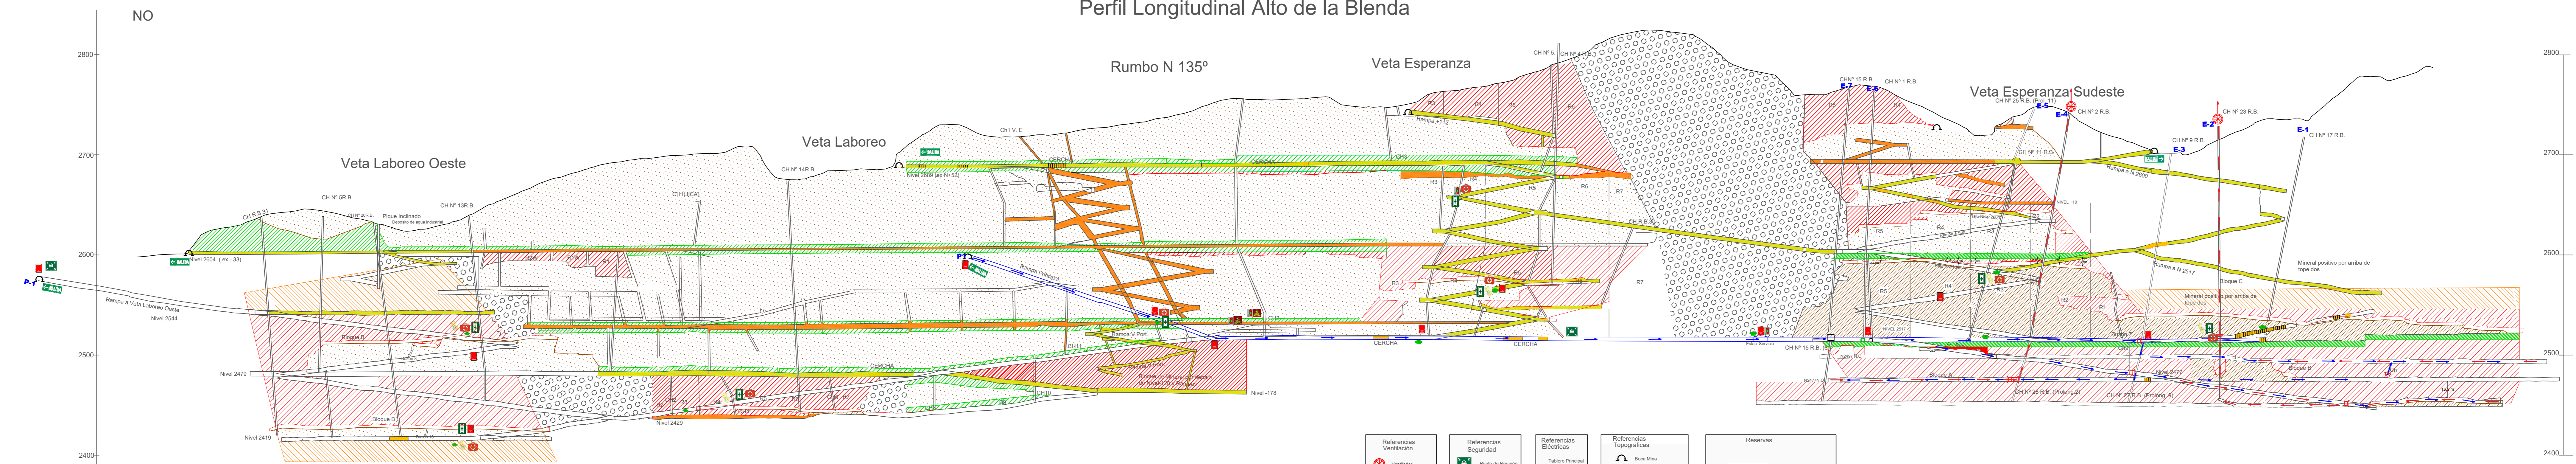

Referencias Ventilación Ventilador Flujo de aire viciado Flujo de aire limpio	Referencias Seguridad Punto de Reunión Baño Camilla Botiquín Matafuego Teléfono Alarma de vibración Salida Hilo Radiante Pulverin	Referencias Eléctricas Tablero Principal Línea 380 V Línea 13000 V	Referencias Topográficas Boca Mina Punto de Triangulación punto topográfico Curva de nivel Quebrada Camino Principal Galería Proyecto Chimenea Raise Borer Chimenea convencional Puente Perfil Farallón Negro Rama Norte Perfil Veta Encuentro Perfil Alto de la Blenda Perfil Antiguo	Reservas Positivas Probables Posibles Puentes Zona Explosiva y Refinería Zona de Discontinuidad Mineral Labores cerradas de forma permanente Labores cerradas de forma temporal
---	--	--	--	--

