


# Perfil Longitudinal Veta Encuentro

Rumbo N 119°

Noroeste

Sudeste

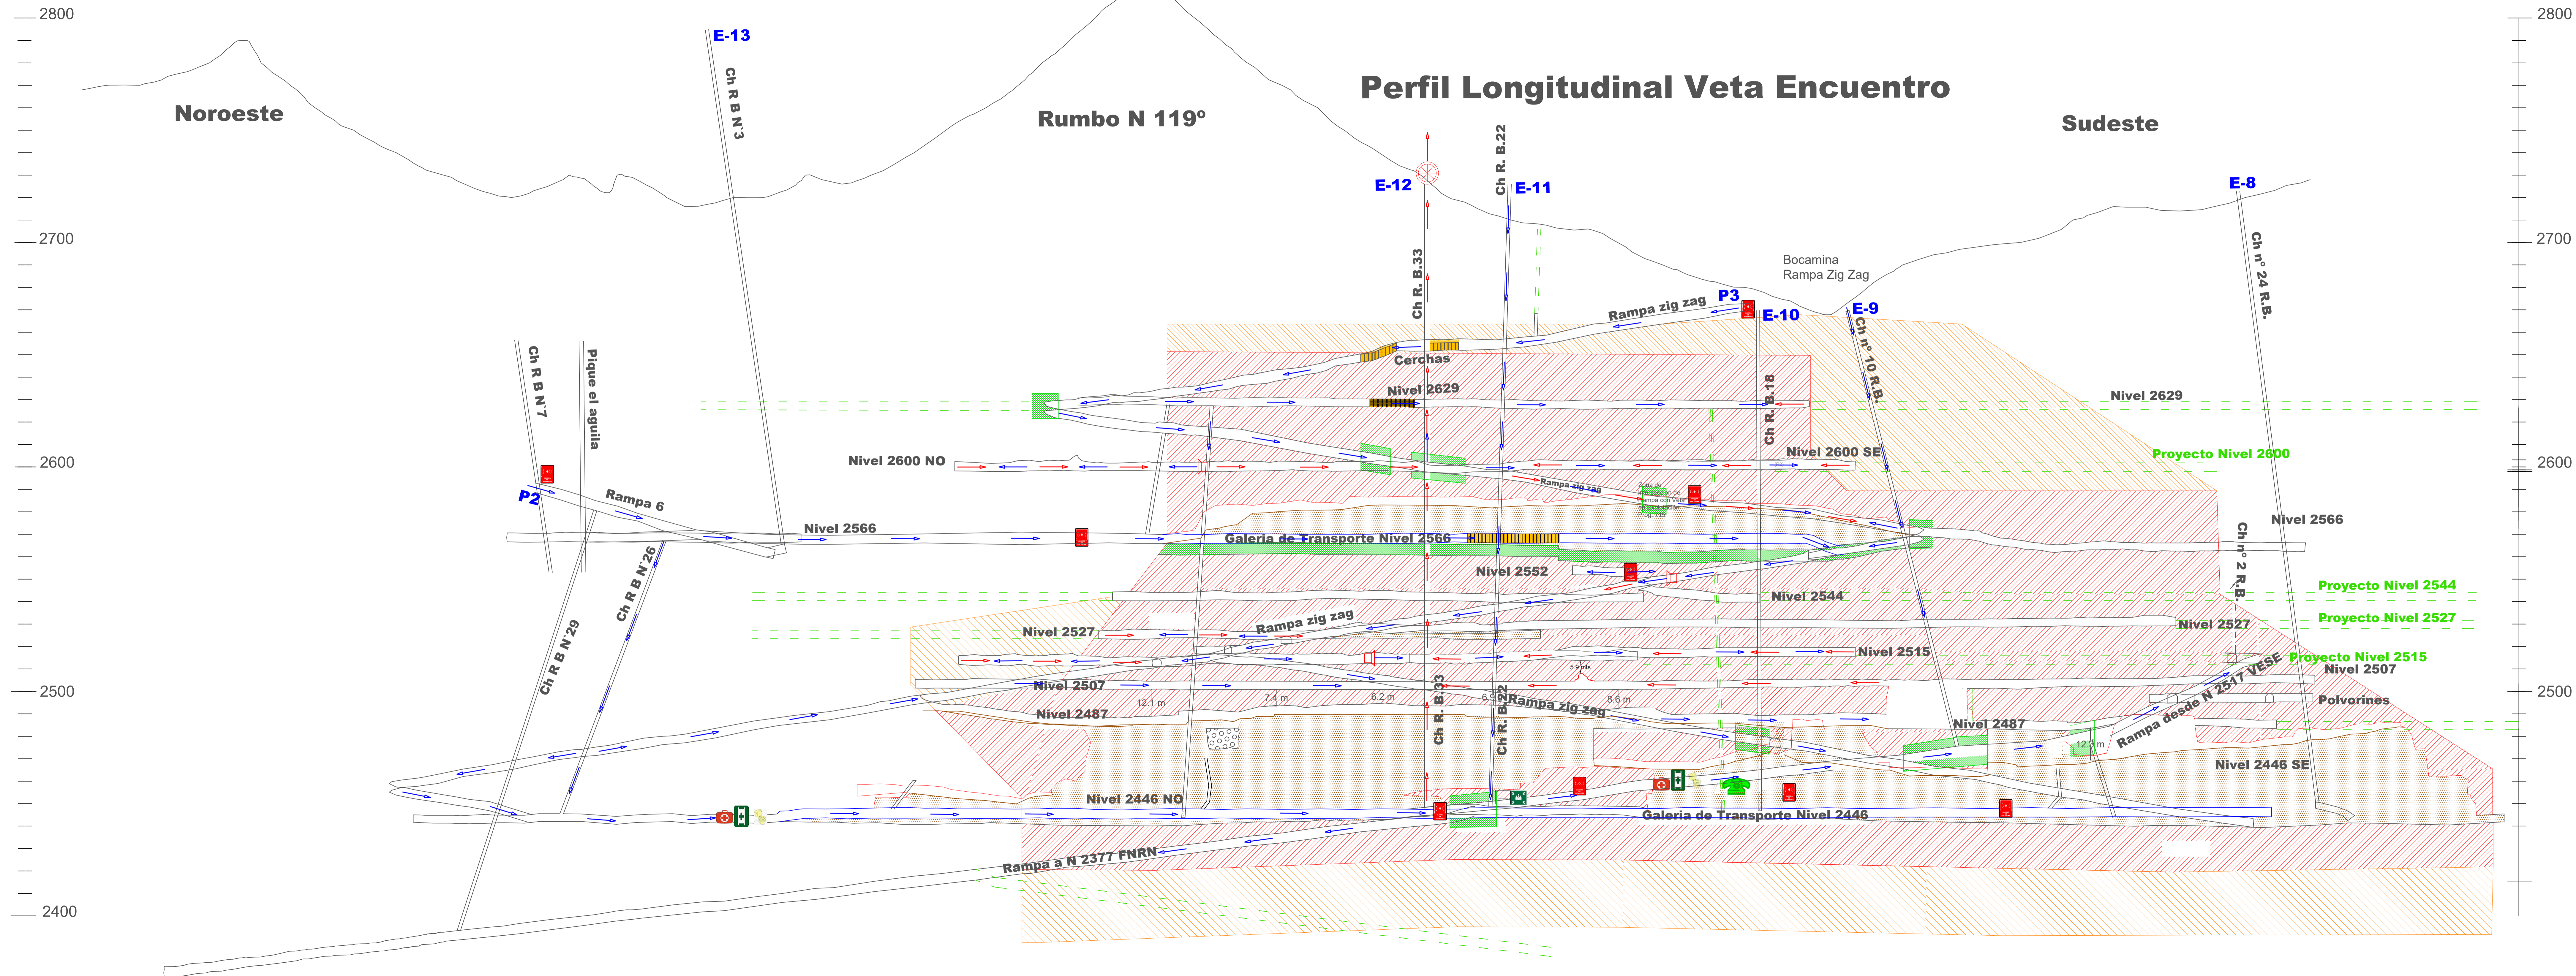

<b>Referencias Topográficas</b> Bocamina Punto de triangulación punto topográfico Curva de nivel Cuadrada Camino Principal Galería Proyecto Ch R B Chimenea Rise Boror Chimenea convencional Puente Perfil Farallon Negro Rama Norte Perfil Veta Encuentro Perfil Alto de la Blanda Perfil Antiguo	<b>Reservas</b> Posibles Probables Posibles Posibles Zona Explotada y Liberada Zona de Discontinuidad Mineral Labores cerradas de forma permanente Labores cerradas de forma temporal
<b>Referencias Ventilación</b> Ventilador Flujo de aire fresco Flujo de aire sucio	<b>Referencias Eléctricas</b> Transformador Línea 380 V Línea 13000 V
<b>Referencias Seguridad</b> Punto de Rescate Baño Cámara Botiquín Matafuego Tráctico Alarma de voladura Saca Hilo Radiante Polvorines	